


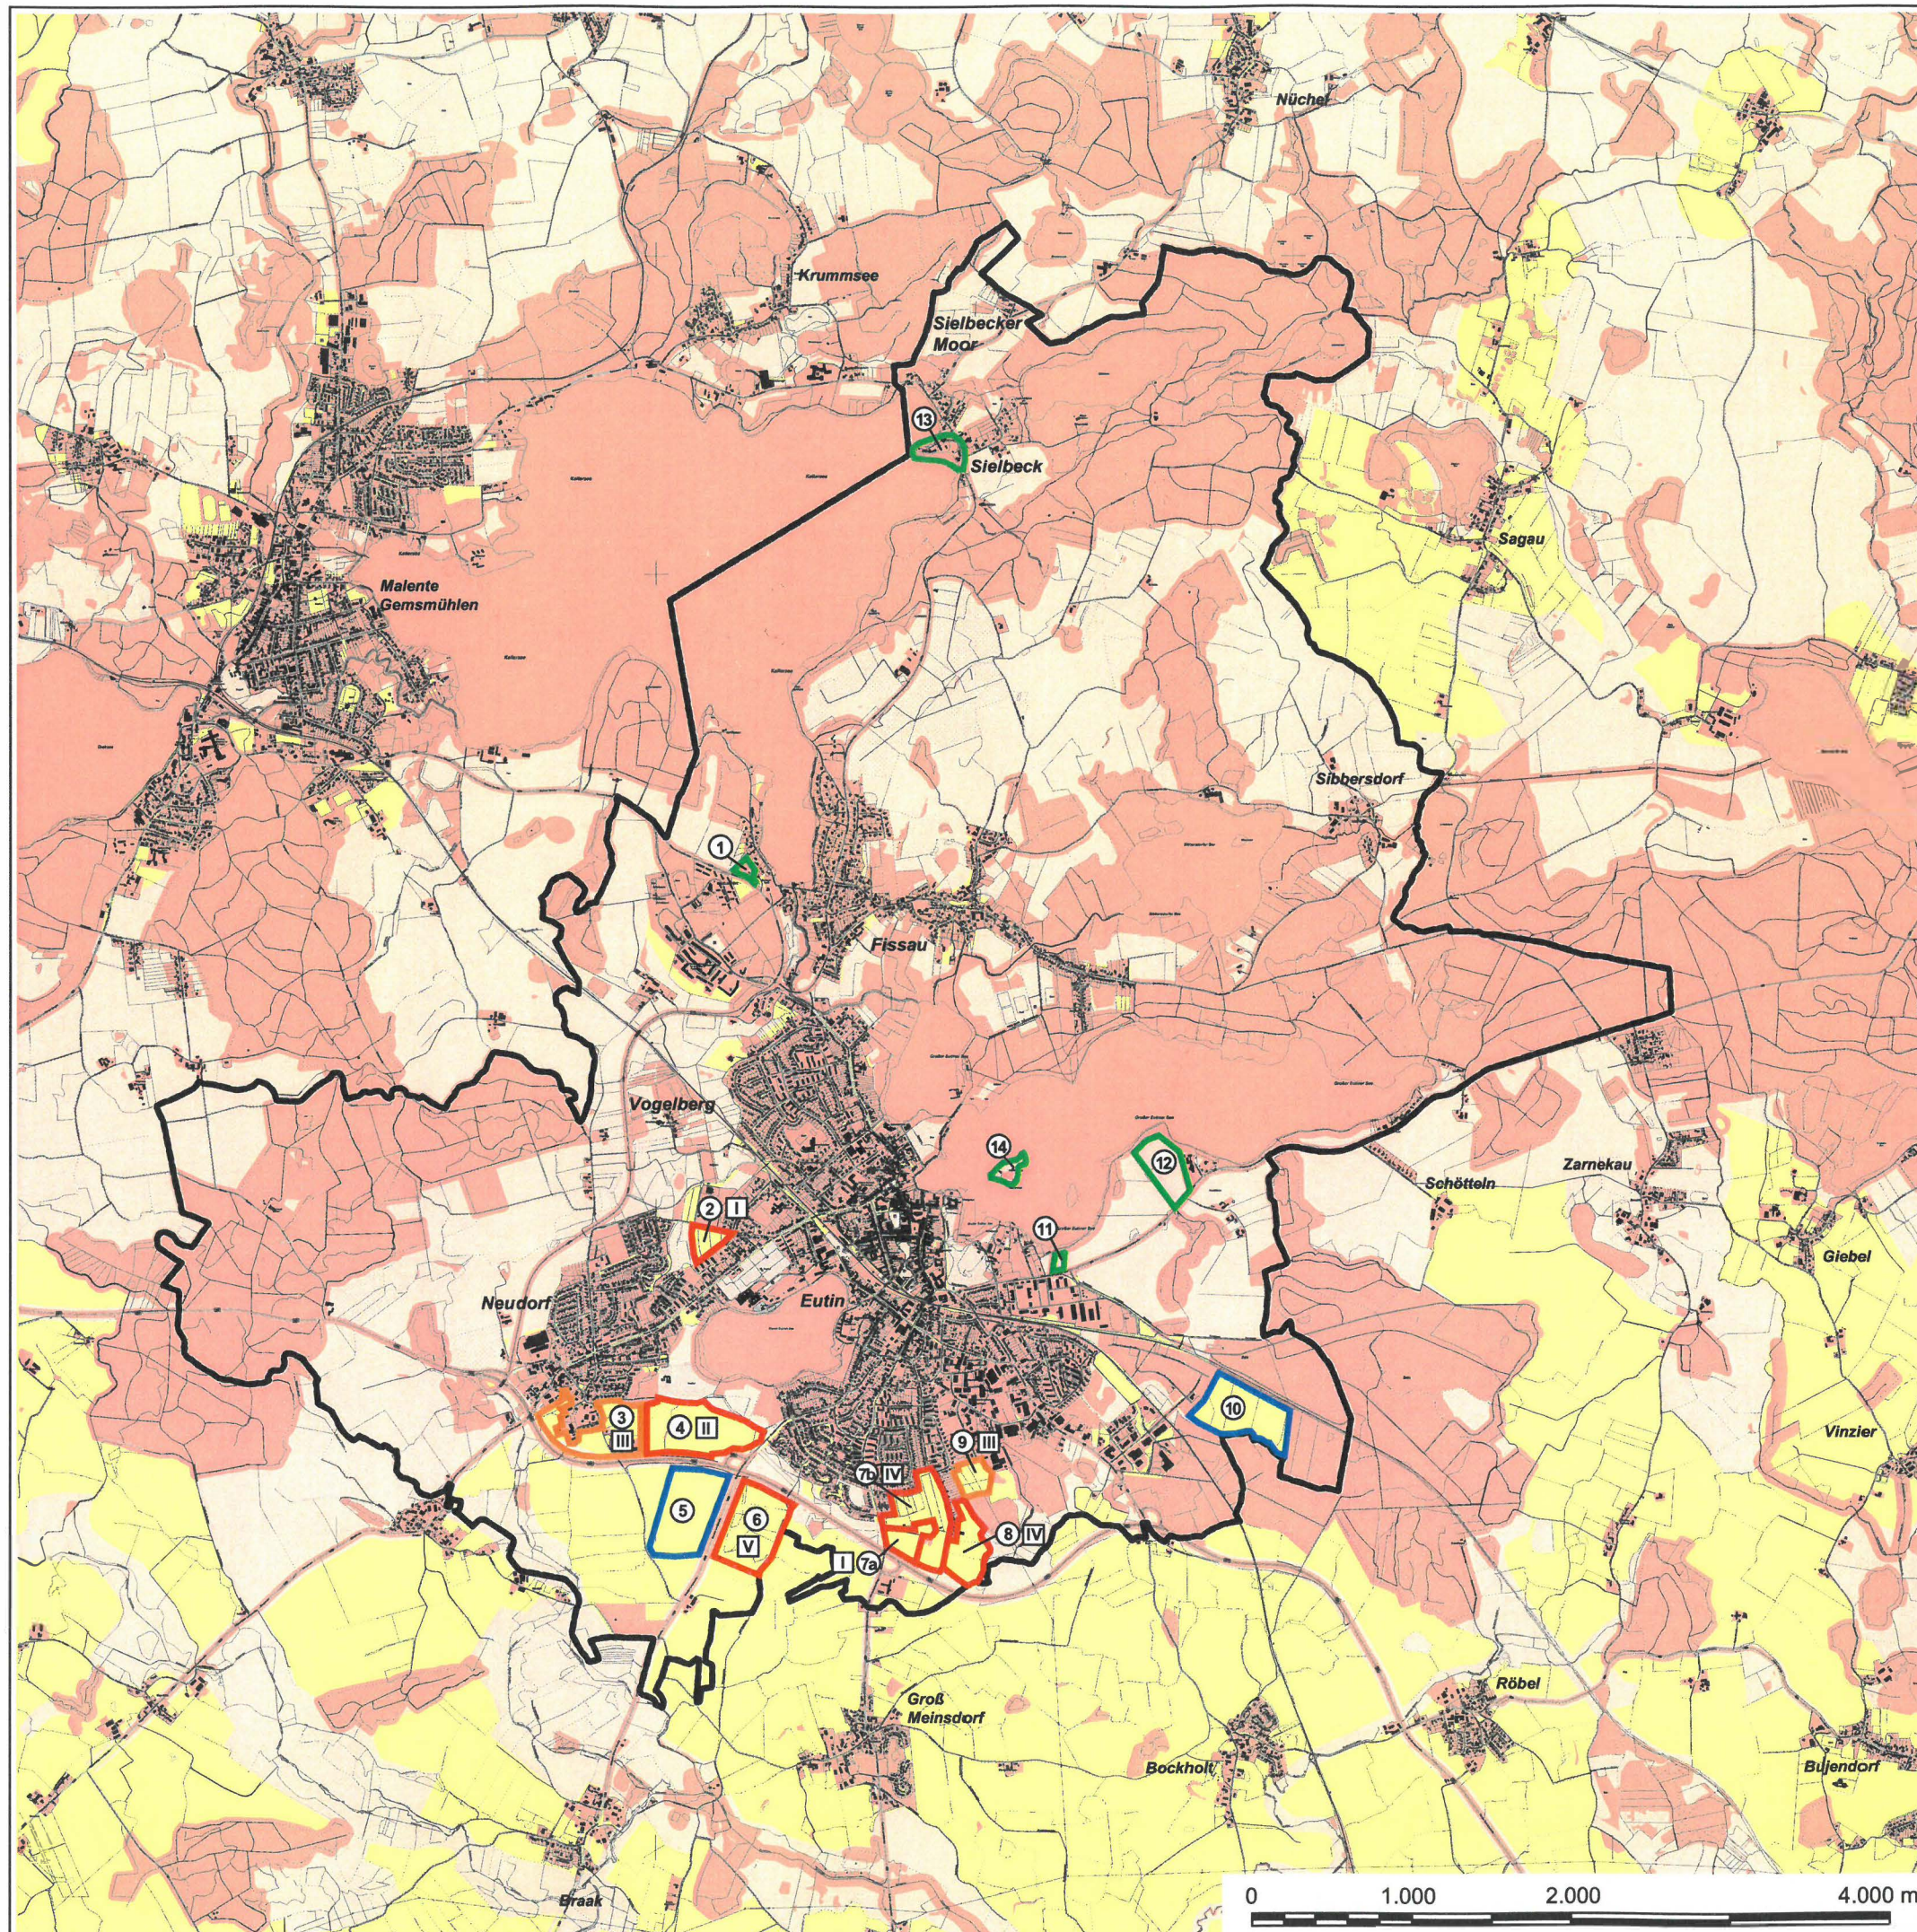

Zeichenerklärung

- Harte Tabuzonen
- Weiche Tabuzonen
- Potenzialflächen
- Gewerbeflächensuchraum
- Wohnflächenflächensuchraum
- Suchraum für gemischte Bauflächen
- Tourismusflächensuchraum

- 1 Nummer der Flächensuchräume 1 bis 14
- I Umsetzungspriorität für Wohnflächen und Gemischte Bauflächen I bis V

Flächengrößen (ca.)

Nr. 1	8 ha
Nr. 2	3 ha
Nr. 3	15 ha
Nr. 4	19 ha
Nr. 5	18 ha
Nr. 6	17 ha
Nr. 7a	5 ha
Nr. 7b	14 ha
Nr. 8	9 ha
Nr. 9	4 ha
Nr. 10	16 ha
Nr. 11	1 ha
Nr. 12	9 ha
Nr. 13	8 ha
Nr. 14	2 ha

P 550 Entwicklungskonzept für Siedlungs-, Gewerbe- und Tourismusflächen der Stadt Eutin

Plan 2: Tabuzonen, Potenzialflächen und Suchräume

Datum: 23.02.2021

ohne Maßstab

Stadtplaner + Ingenieure GmbH
 Lübeck · Hamburg
 Elisabeth-Haseloff-Str. 1 23552 Lübeck
 Tel.: 0451 / 6 10 20 - 26 Fax: 0451 / 6 10 20 - 27
 E-Mail: luebeck@prokom-planung.de

PROKOM

